


50000.00
-40000.00

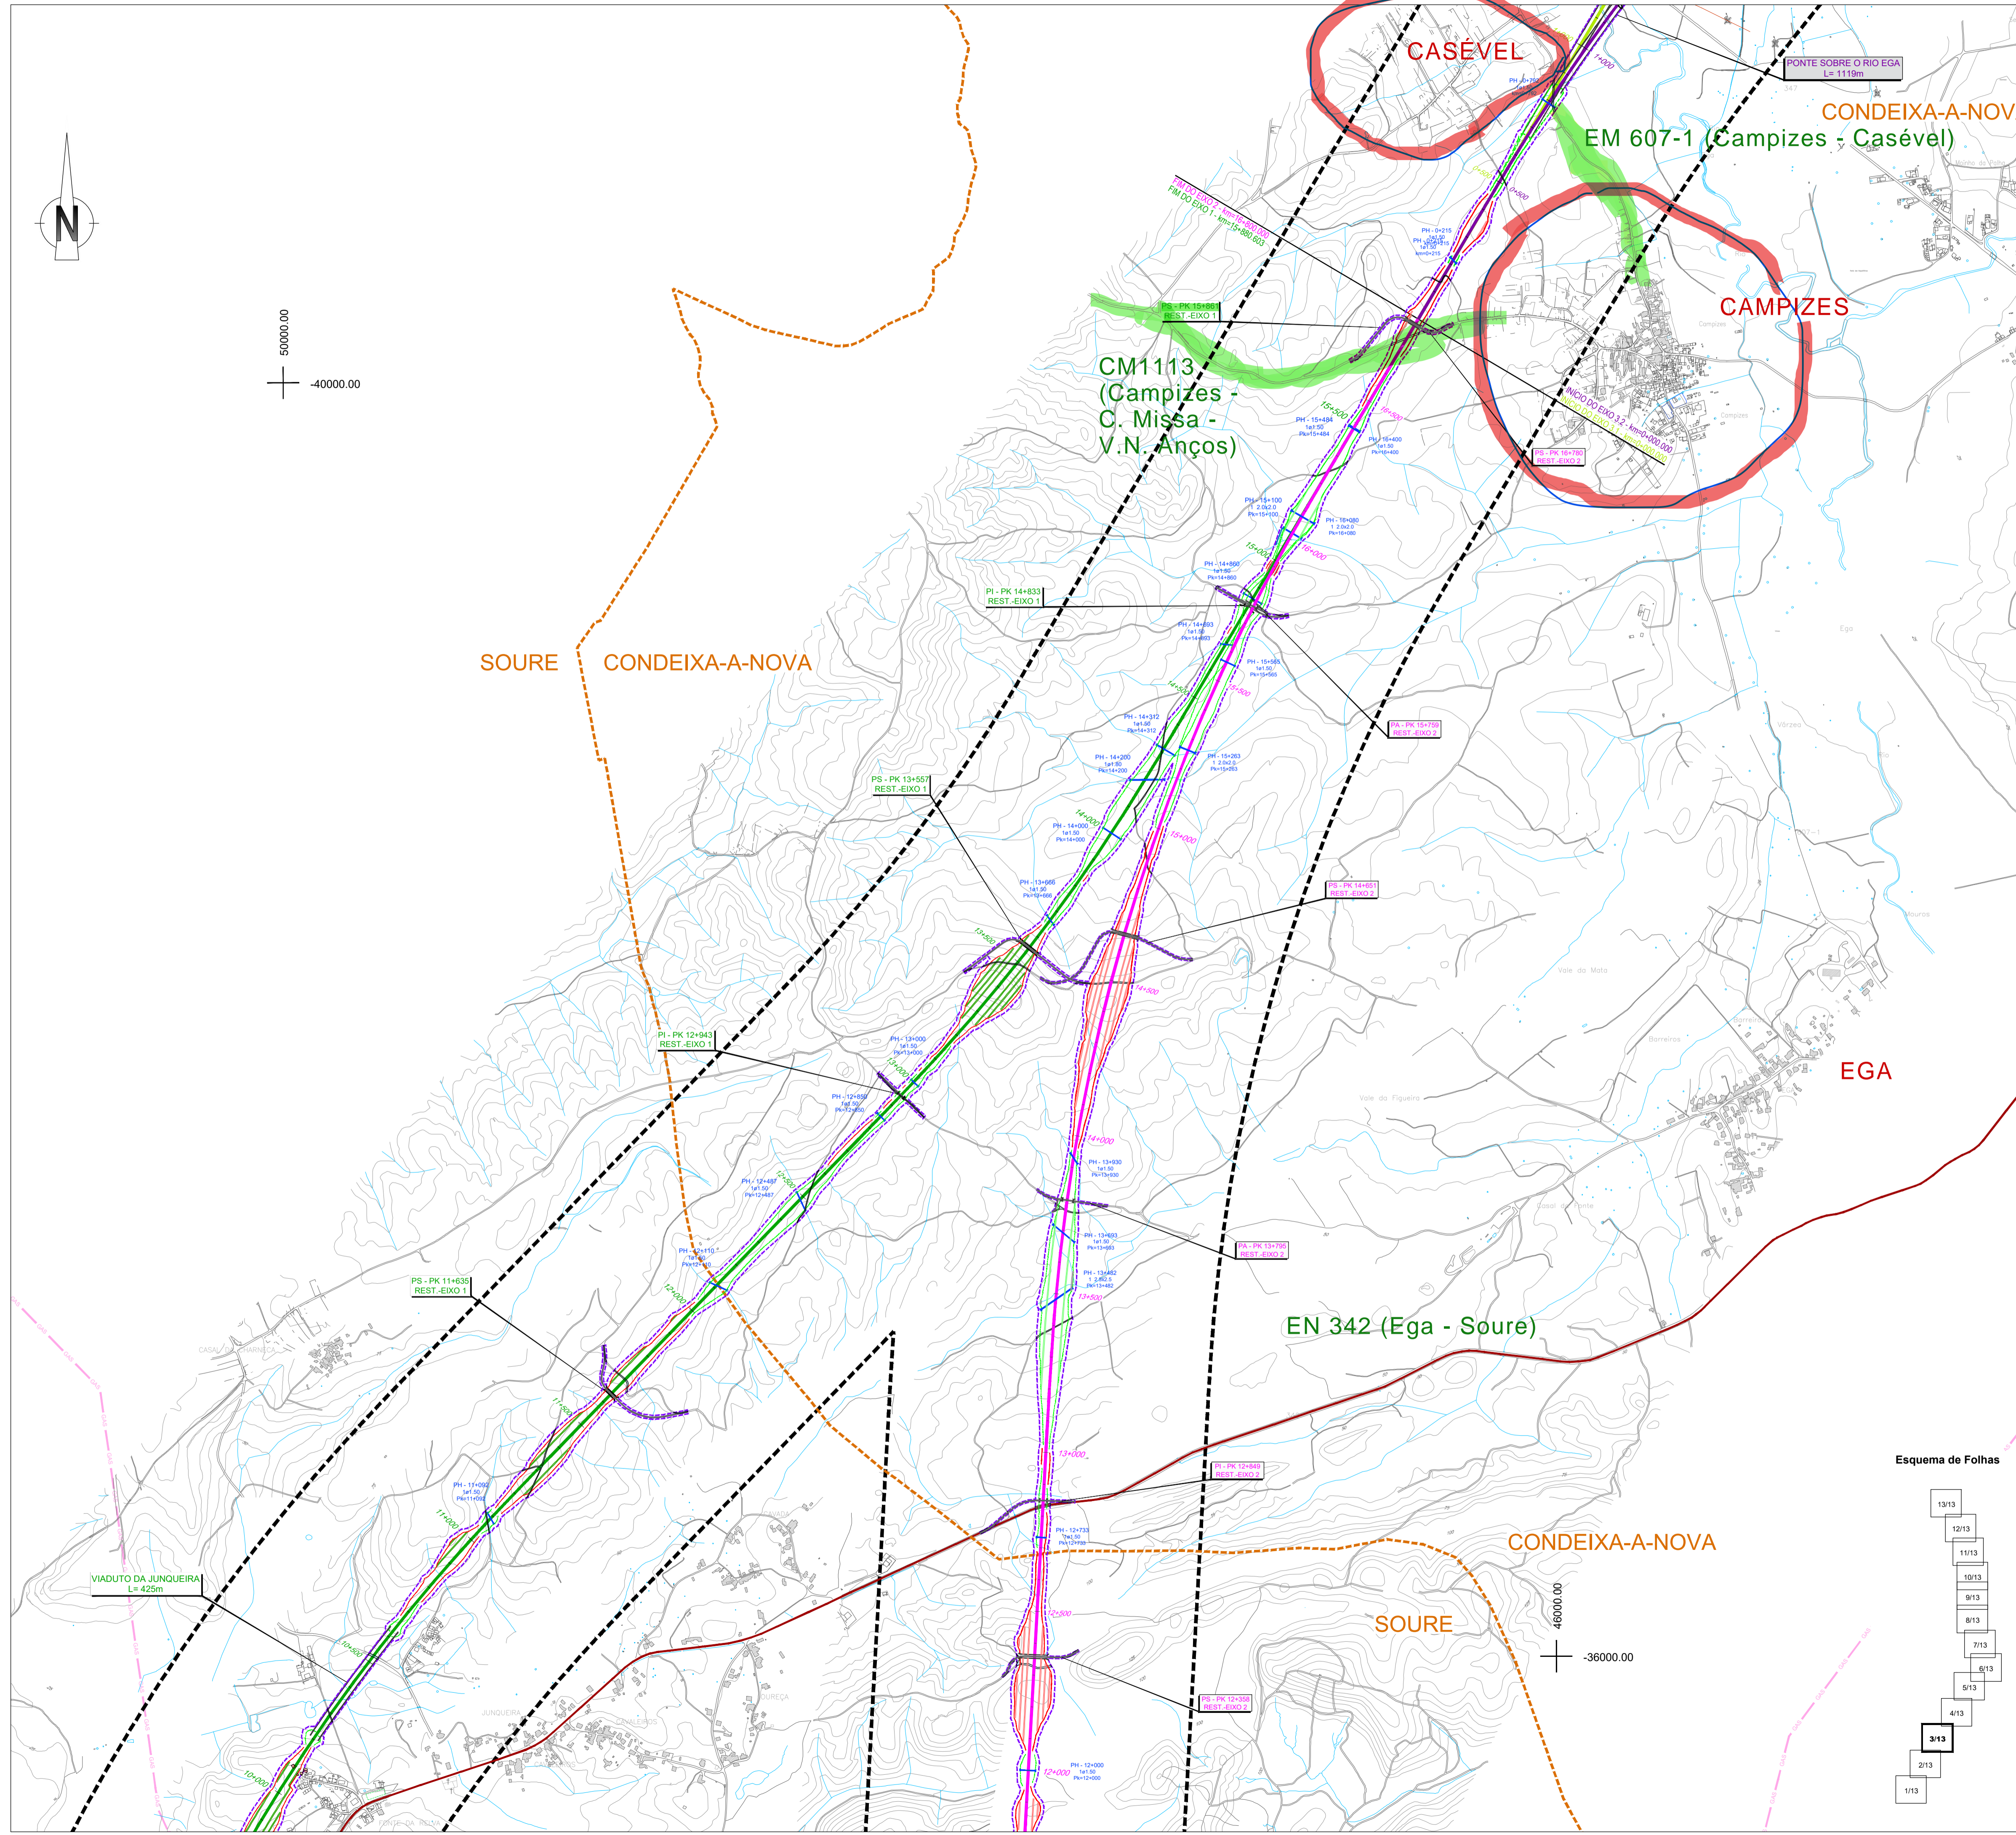

SIMBOLOGIA		--- Limite de Concelho (CAOP's 2021)	
TRACADOS			
■ Área de Estudo de 500m	■ Eixo 1	■ Eixo 3.1	■ Eixo 4
■ Eixo 2	■ Eixo 3.2	■ Interligação Eixo 3.2 - Eixo 3.1	■ Eixo 5
■ Alargamento da Linha do Norte	■ Variante a Anadia	■ Variante a Oliveira do Bairro	■ Interligação Var. Anadia/Var. O. Bairro (ILAO)
■ PUEC	■ Viaduto ou Ponte	■ Rede Ferroviária Existente	■ Auto-estrada
■ Túnel	■ Estação	■ Estrada Nacional	■ Itinerário Principal

LEGENDA	
--- Limite da Área Afetada pelo Projeto Ferroviário	■ Casa de Habitação
■ Teelheiro / Anexo	■ Espaço Industrial
■ Infraestruturas	

SOURE CONDEIXA-A-NOVA


EN 342 (Ega - Soure)

CONDEIXA-A-NOVA

SOURE

46000.00
-36000.00

Esquema de Folhas

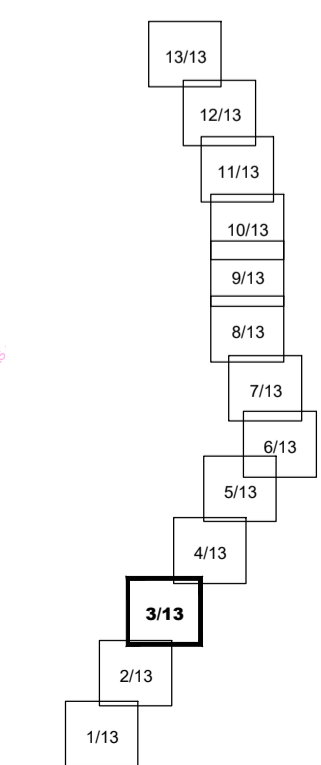

Notas e historial de alterações
REV 00 EMISSÃO GERAL Janeiro 2023
Fonte: (Cartografia do Projeto)

Logótipos e informação complementar	
	Ficheiro: PF102B_AMB.EP.10.10.04.033.00.dwg N.º Projeto: PF102B_AMB.EP.10.10.04.033.00 Data: 01/2023 Revisão: 00

	Linha: LINHA FERROVIÁRIA DE ALTA VELOCIDADE ENTRE PORTO E LISBOA Local: LOTE B - TROÇO SOURE / AVEIRO (OIA) Fase do Projeto: ESTUDO PRÉVIO Especialidade Técnica: AMBIENTE Nome do Empreendimento: LINHA DE ALTA VELOCIDADE PORTO - LISBOA Título do Desenho: FASE 1 : PORTO / SOURE	Sistema de referência: EPSG 3763 (PT-TM66ETRS89 - European Terrestrial Reference System 1989) Formato: A1 - 594x841 Escalas: 1: 10 000
--	---	--

O Responsável por EA - PRO Luísa Almeida	Tipo: 316 N.º SAP: 104 N.º de Ordem no Projeto: 00 Versão: 3/13 Folha: 3/13 Desenho:
---	---